


n, het kadaster  
art dat voor  
emeente Amster-

welk is ge-  
emmentsrechten  
ardus Brummelhuis

uis, notaris ter  
, verklaart dat  
kertijd ter

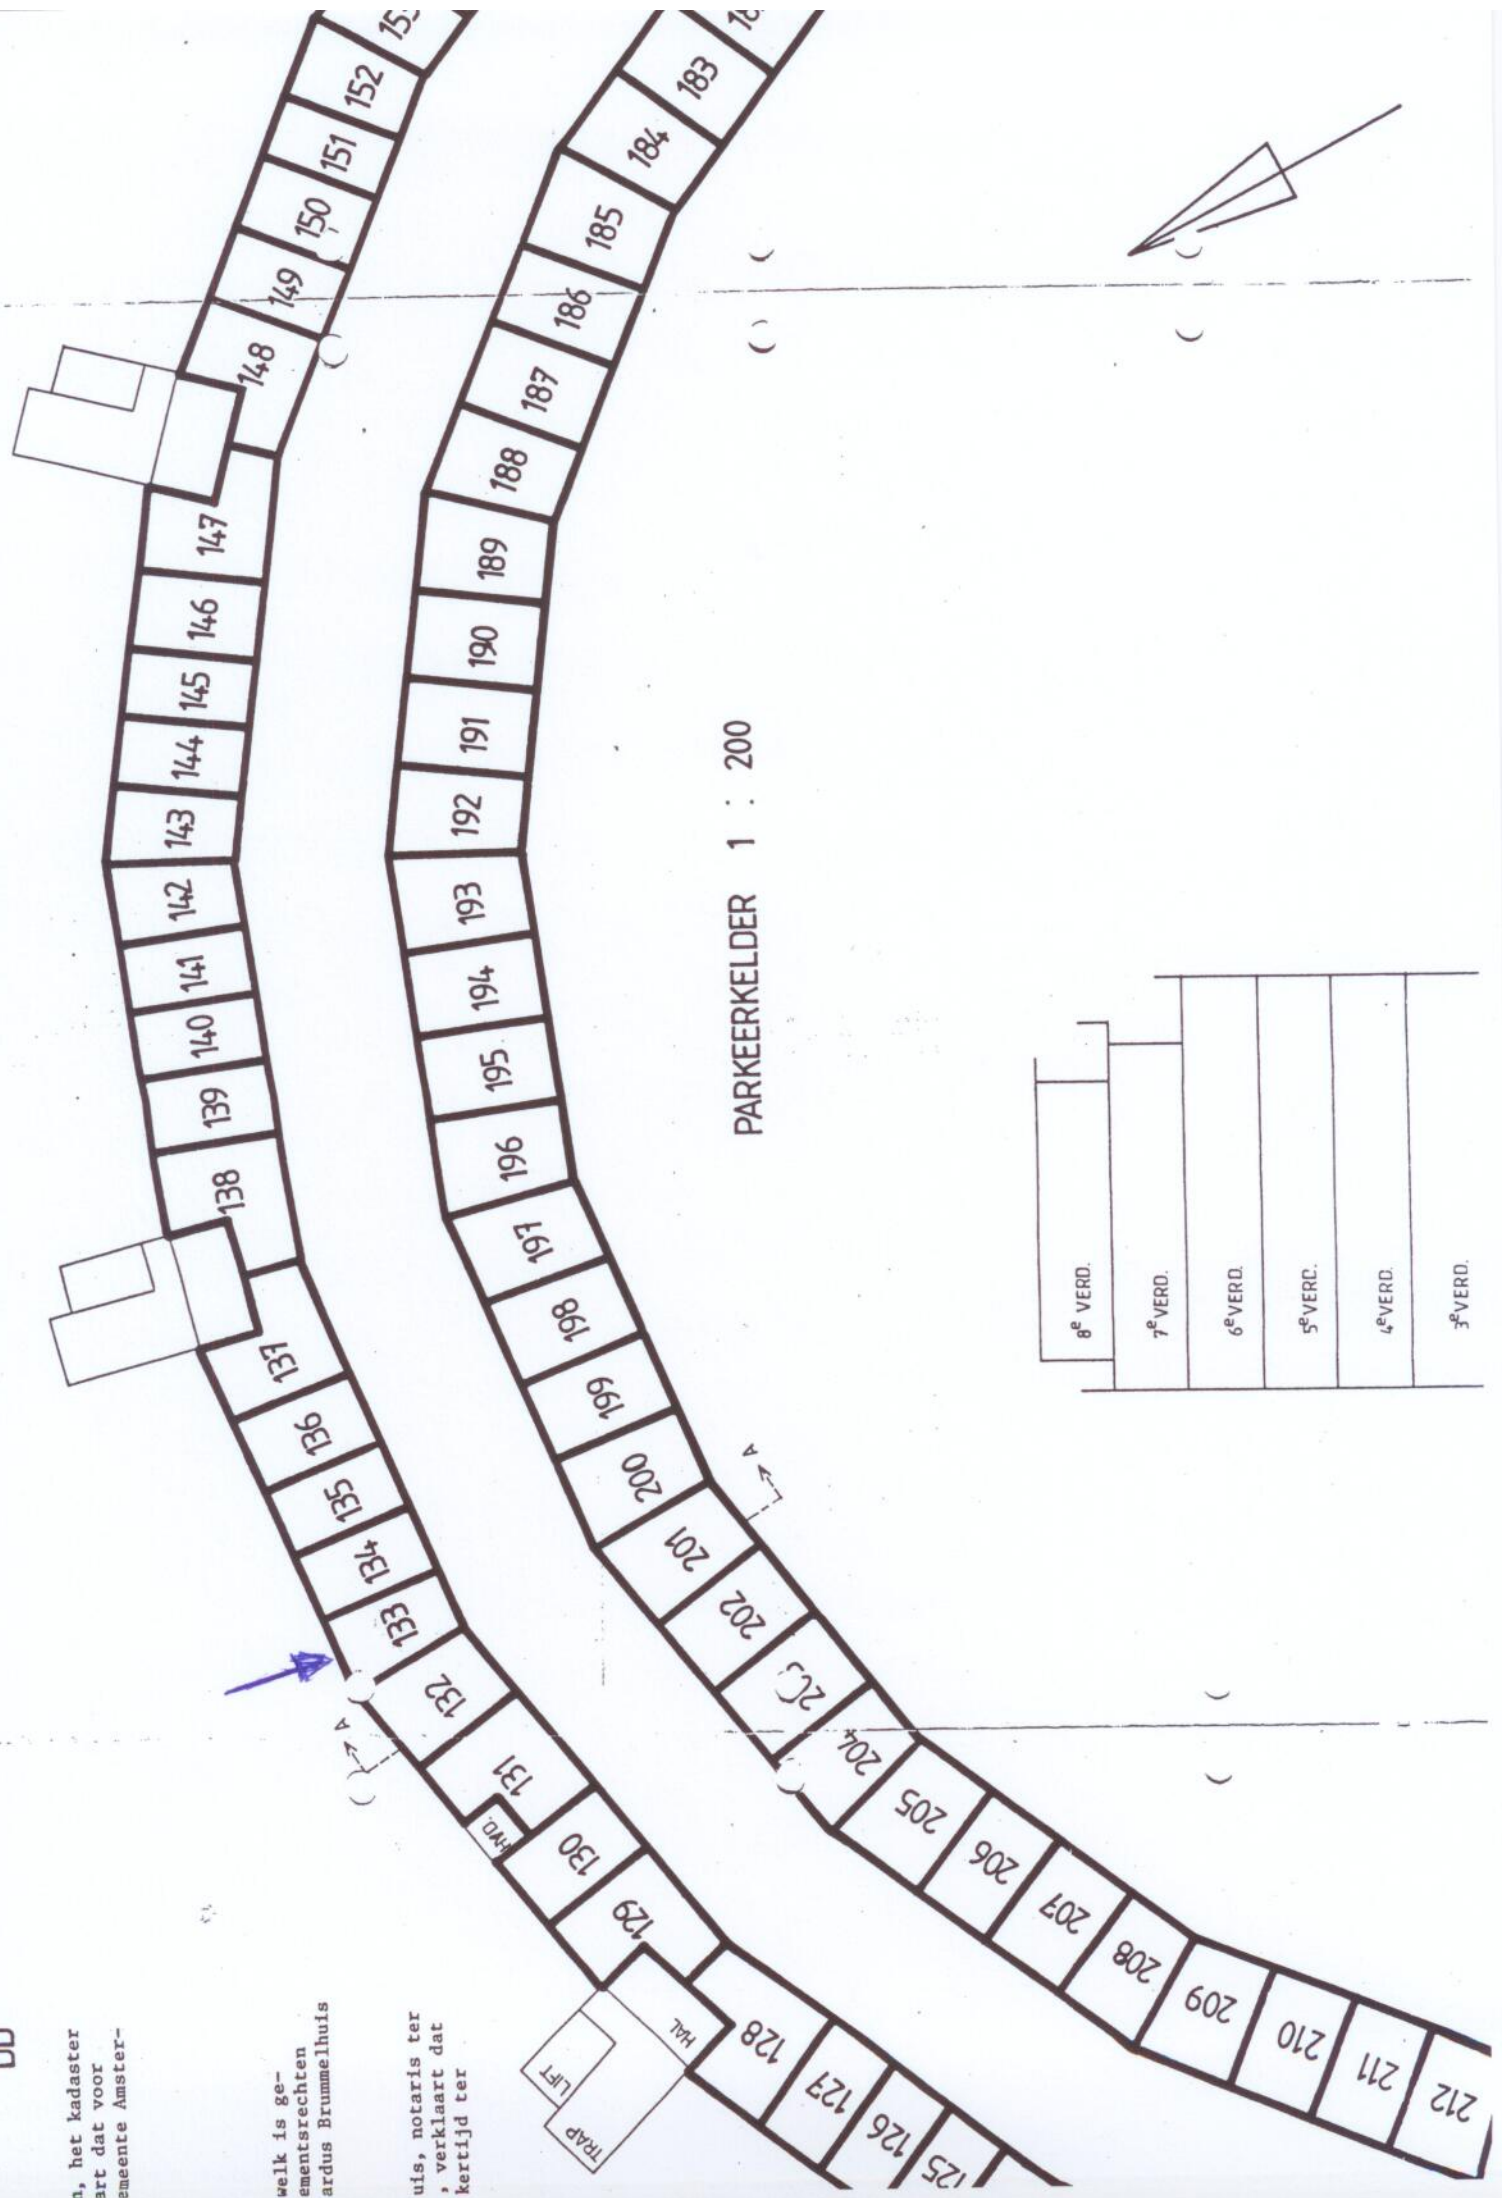

PARKEERKELDER 1 : 200

8 <sup>e</sup> VERD.
7 <sup>e</sup> VERD.
6 <sup>e</sup> VERD.
5 <sup>e</sup> VERD.
4 <sup>e</sup> VERD.
3 <sup>e</sup> VERD.